


ZLIV OPRAVA FUČÍKOVÁ ULICE VODOVOD

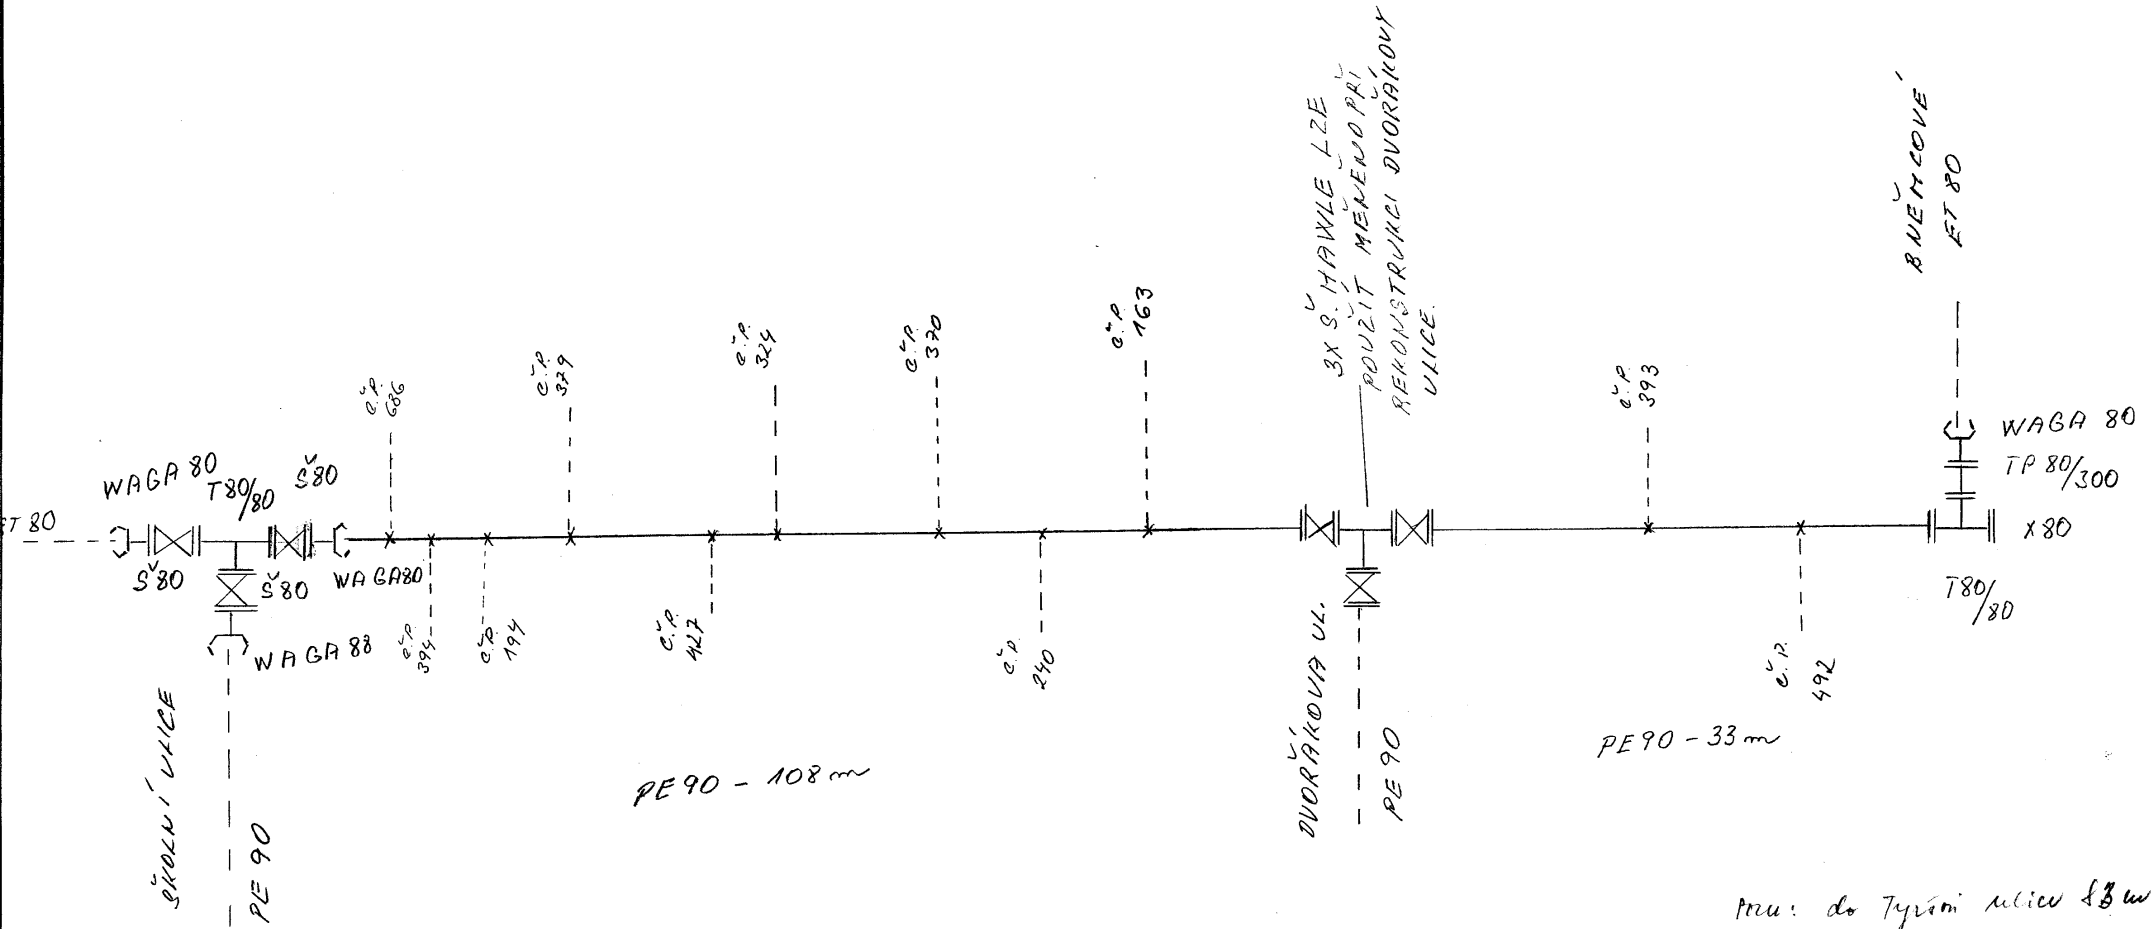

(STÁVAJÍCÍ VODOVOD ET DN 80)

Prů: do Týřovic ulice 83 m
P. křivice - 30 m ul. 150 m