
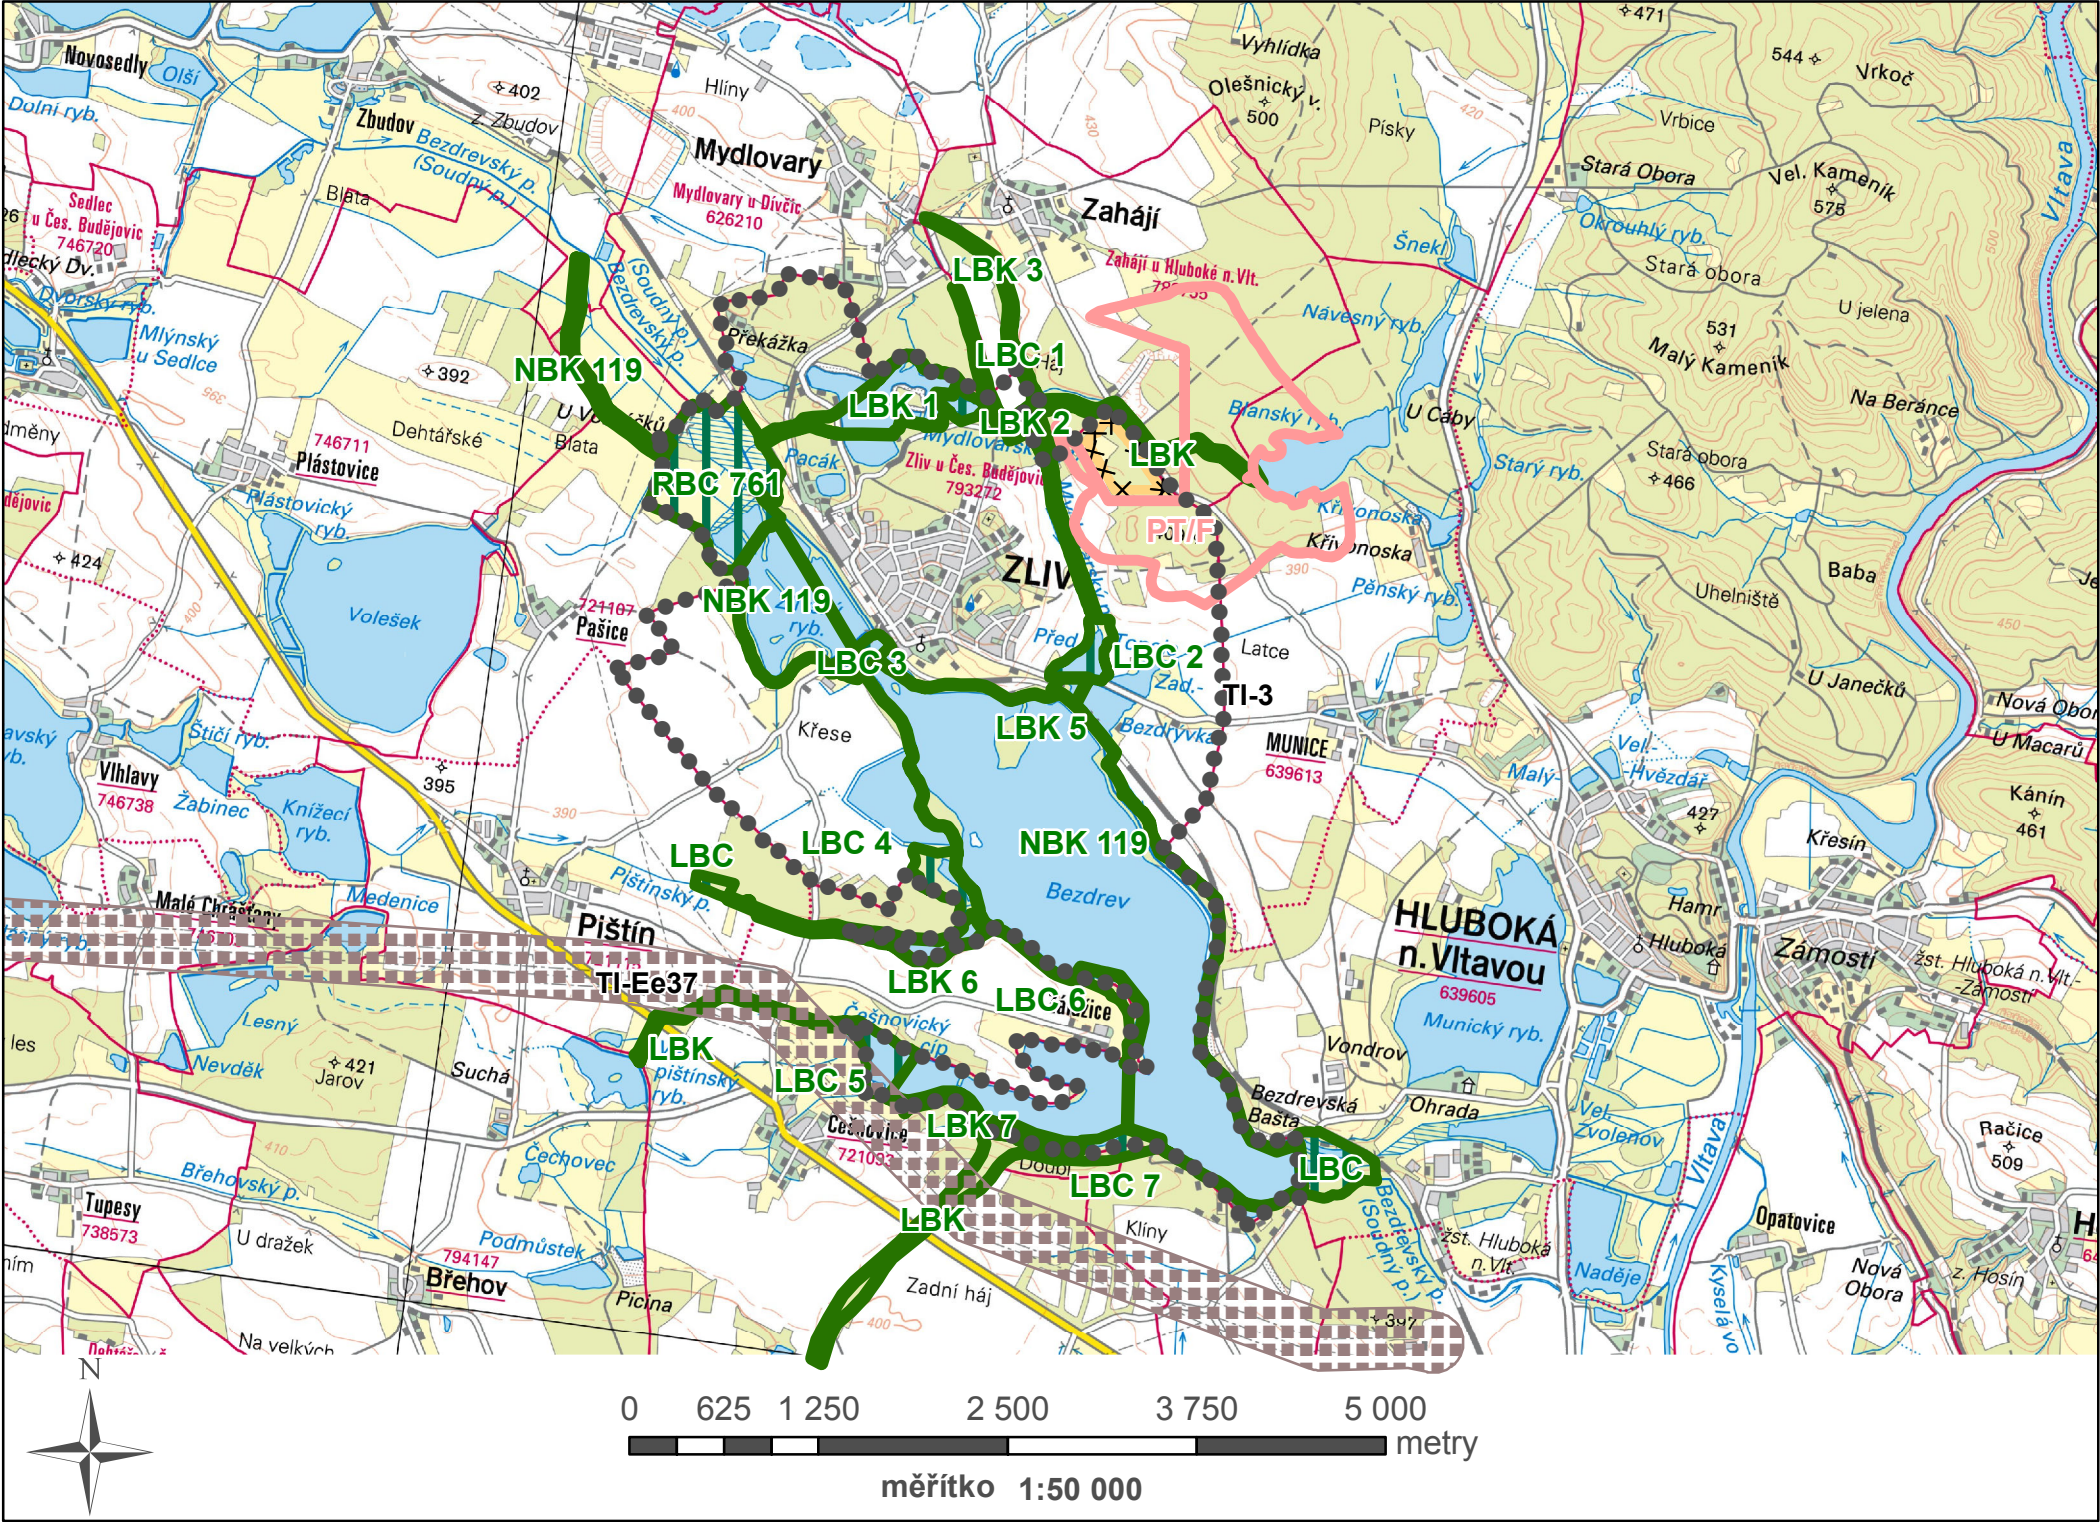


# výkres širších vztahů

## odůvodnění změny č. 2 územního plánu Zliv

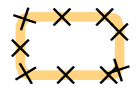

### Legenda

-  správní území
-  koridor technické infrastruktury
-  územní rezerva
-  zrušená územní rezerva

### ÚSES

-  biocentrum
-  biokoridor
- L (BC)** lokální (biocentrum)
- R (BC)** regionální (biocentrum)
- N (BK)** nadregionální (biokoridor)

|                                                      |                    |
|------------------------------------------------------|--------------------|
| <b>UPLAN S.R.O.</b><br>Vlastibor 21, 392 01 Soběslav | razítko projektant |
| datum vyhotovení: únor 2019                          |                    |
| vypracoval:<br>Ing. Vlastimil Smítka                 |                    |
| odpovědný projektant:<br>Ing. arch. Jaroslav Poláček |                    |
| číslo paré:                                          |                    |