

výkres veřejně prospěšných staveb,
opatření a asanací
změna č. 2 územního plánu Zliv



k. ú. Češnovice
obec Pištín


TI-Ee37

výkres veřejně prospěšných staveb,
opatření a asanací
změna č. 2 územního plánu Zliv

Záznam o účinnosti	
vydávající správní orgán: Zastupitelstvo města Zliv	datum nabytí účinnosti:
oprávněná úřední osoba pořizovatele jméno a příjmení: Ing. Vlastimil Smitka funkce: oprávněná úřední osoba pořizovatele	otisk úředního razítka pořizovatele
jméno a příjmení: MgA. Bc. Petr Ferebauer funkce: starosta města	
UPLAN S.R.O. Vlastibor 21, 392 01 Soběslav datum vyhotovení: únor 2019 vypracoval: Ing. Vlastimil Smitka odpovědný projektant: Ing. arch. Jaroslav Poláček číslo paré:	razítko projektant

k. ú. Dasný
obec Dasný

Legenda

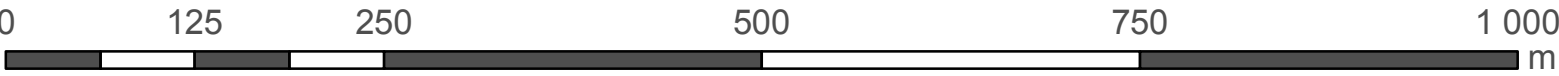

měřítko 1:5 000