


E - výkres širších vztahů

odůvodnění územního plánu Zliv

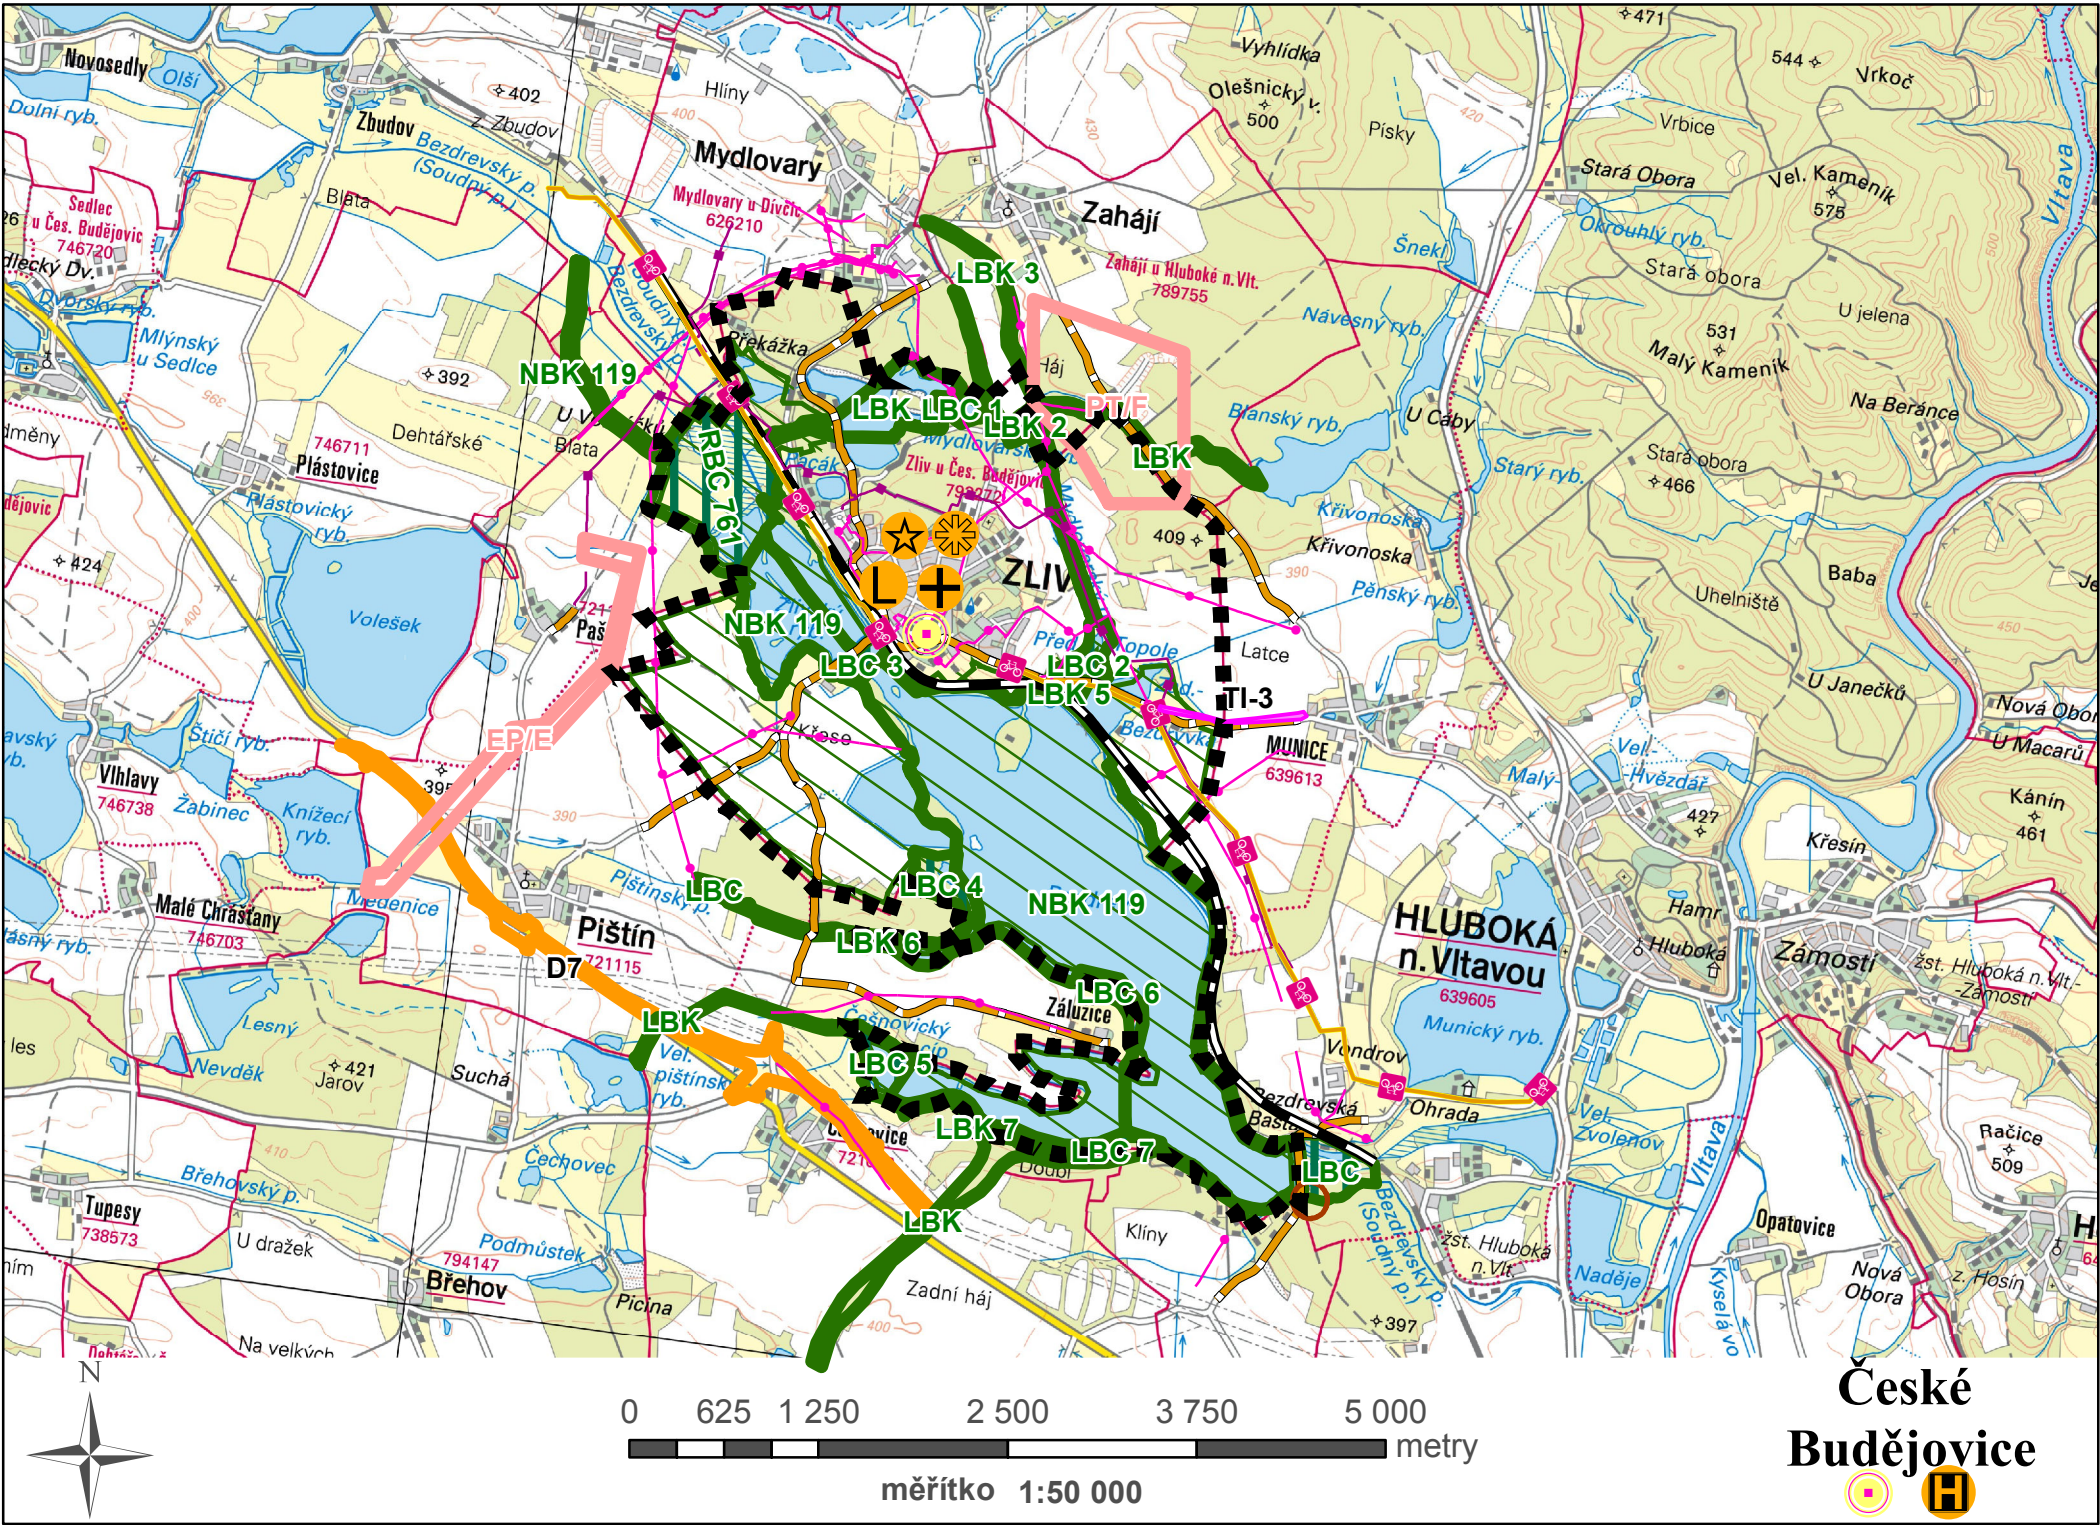

Legenda

- řešené území
- územní rezerva
- koridor technické infrastruktury
- komunikace pro pěší a cyklisty
- homogenizace silnice
- vysokotlaký plynovod
- železniční dráha
- elektrické vedení vysokého napětí
- silnice III. třídy
- maximální předpokládané ochranné pásmo ČOV

- vazba - nemocnice, poliklinika
- vazba - lékař
- vazba - kostel
- vazba - škola
- vazba - školka
- přirozená spádovost

ÚSES

- biocentrum
- biokoridor
- ochranná zóna nadregionálního biokoridoru
- L (BC) lokální (biocentrum)
- R (BC) regionální (biocentrum)
- N (BK) nadregionální (biokoridor)

UPLAN S.R.O. Vlastibor 21, 392 01 Soběslav	razítko projektant
datum vyhotovení: prosinec 2014	
vypracoval: Ing. Vlastimil Smítka	
odpovědný projektant: Ing. arch. Jaroslav Poláček	
číslo paré:	