NÁVRH REKONSTRUKCE VODOVODU ZLÍV ZAHRADNÍ ULICE. I ČÁST.
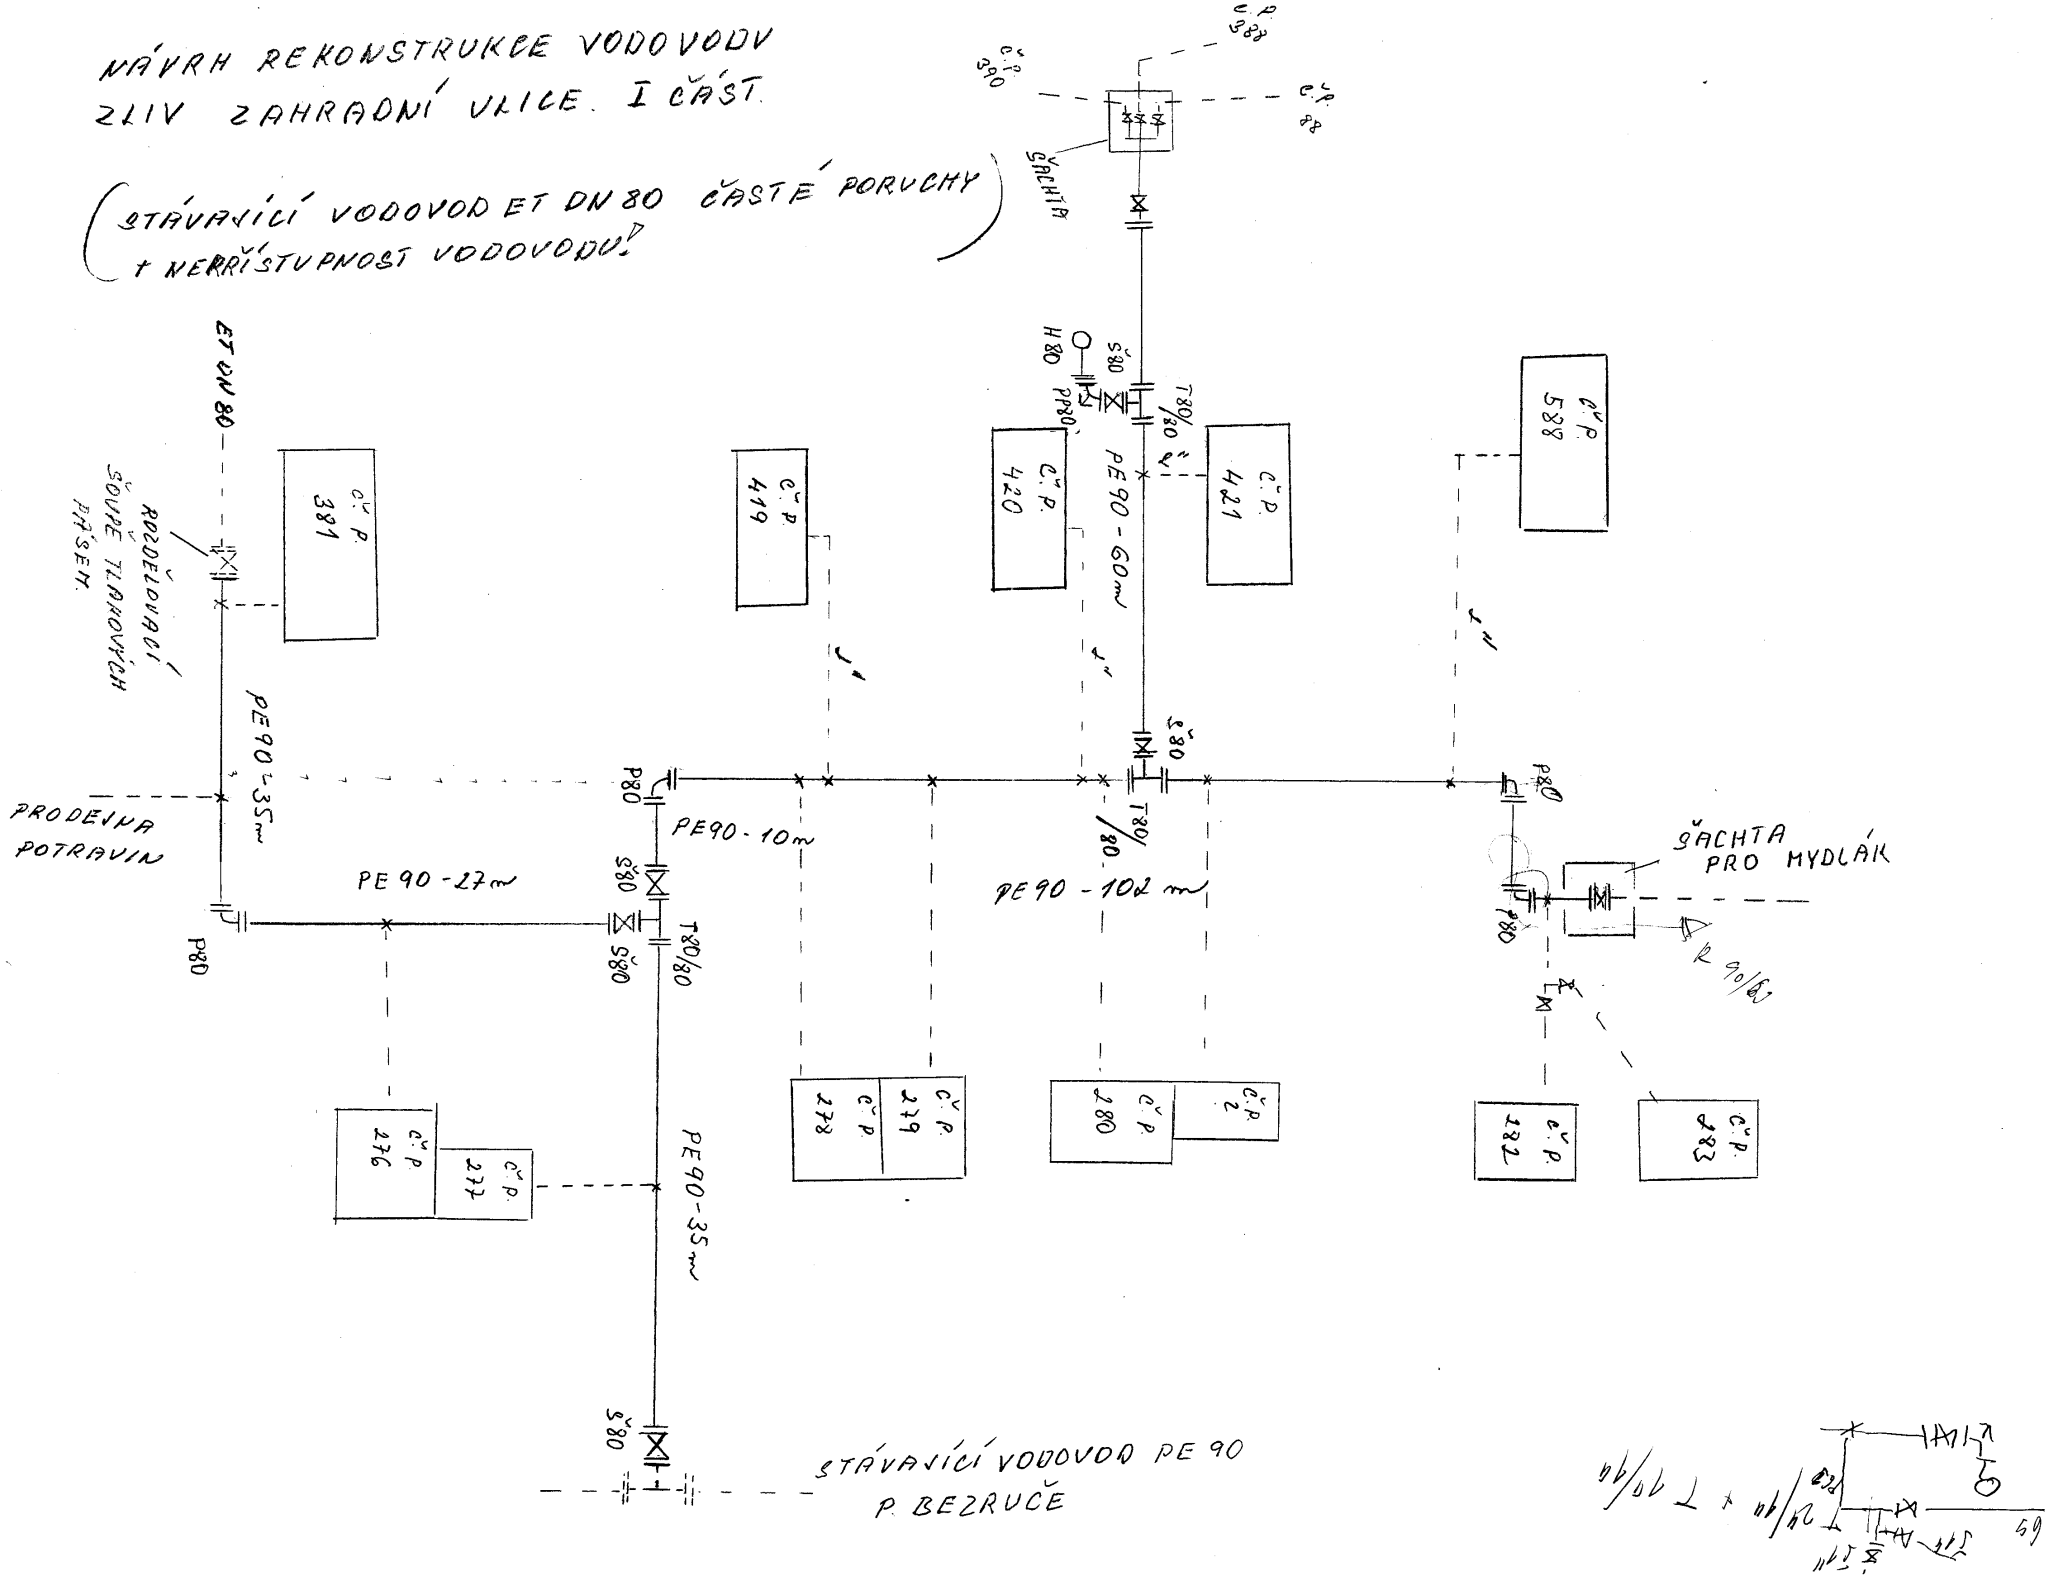
(STÁVAJÍCÍ VODOVOD ET DN 80 ČASTÉ PORUCHY + NEPŘÍSTUPNOST VODOVODU!)