

koordinatační výkres

odůvodnění změny č. 2 územního plánu Zliv




k. ú. Mydlovary u Divčic
obec Mydlovary

k. ú. Zahájí u Hluboké nad Vltavou
obec Zahájí

k. ú. Pašice
obec Pištín

k. ú. Munice
město Hluboká nad Vltavou

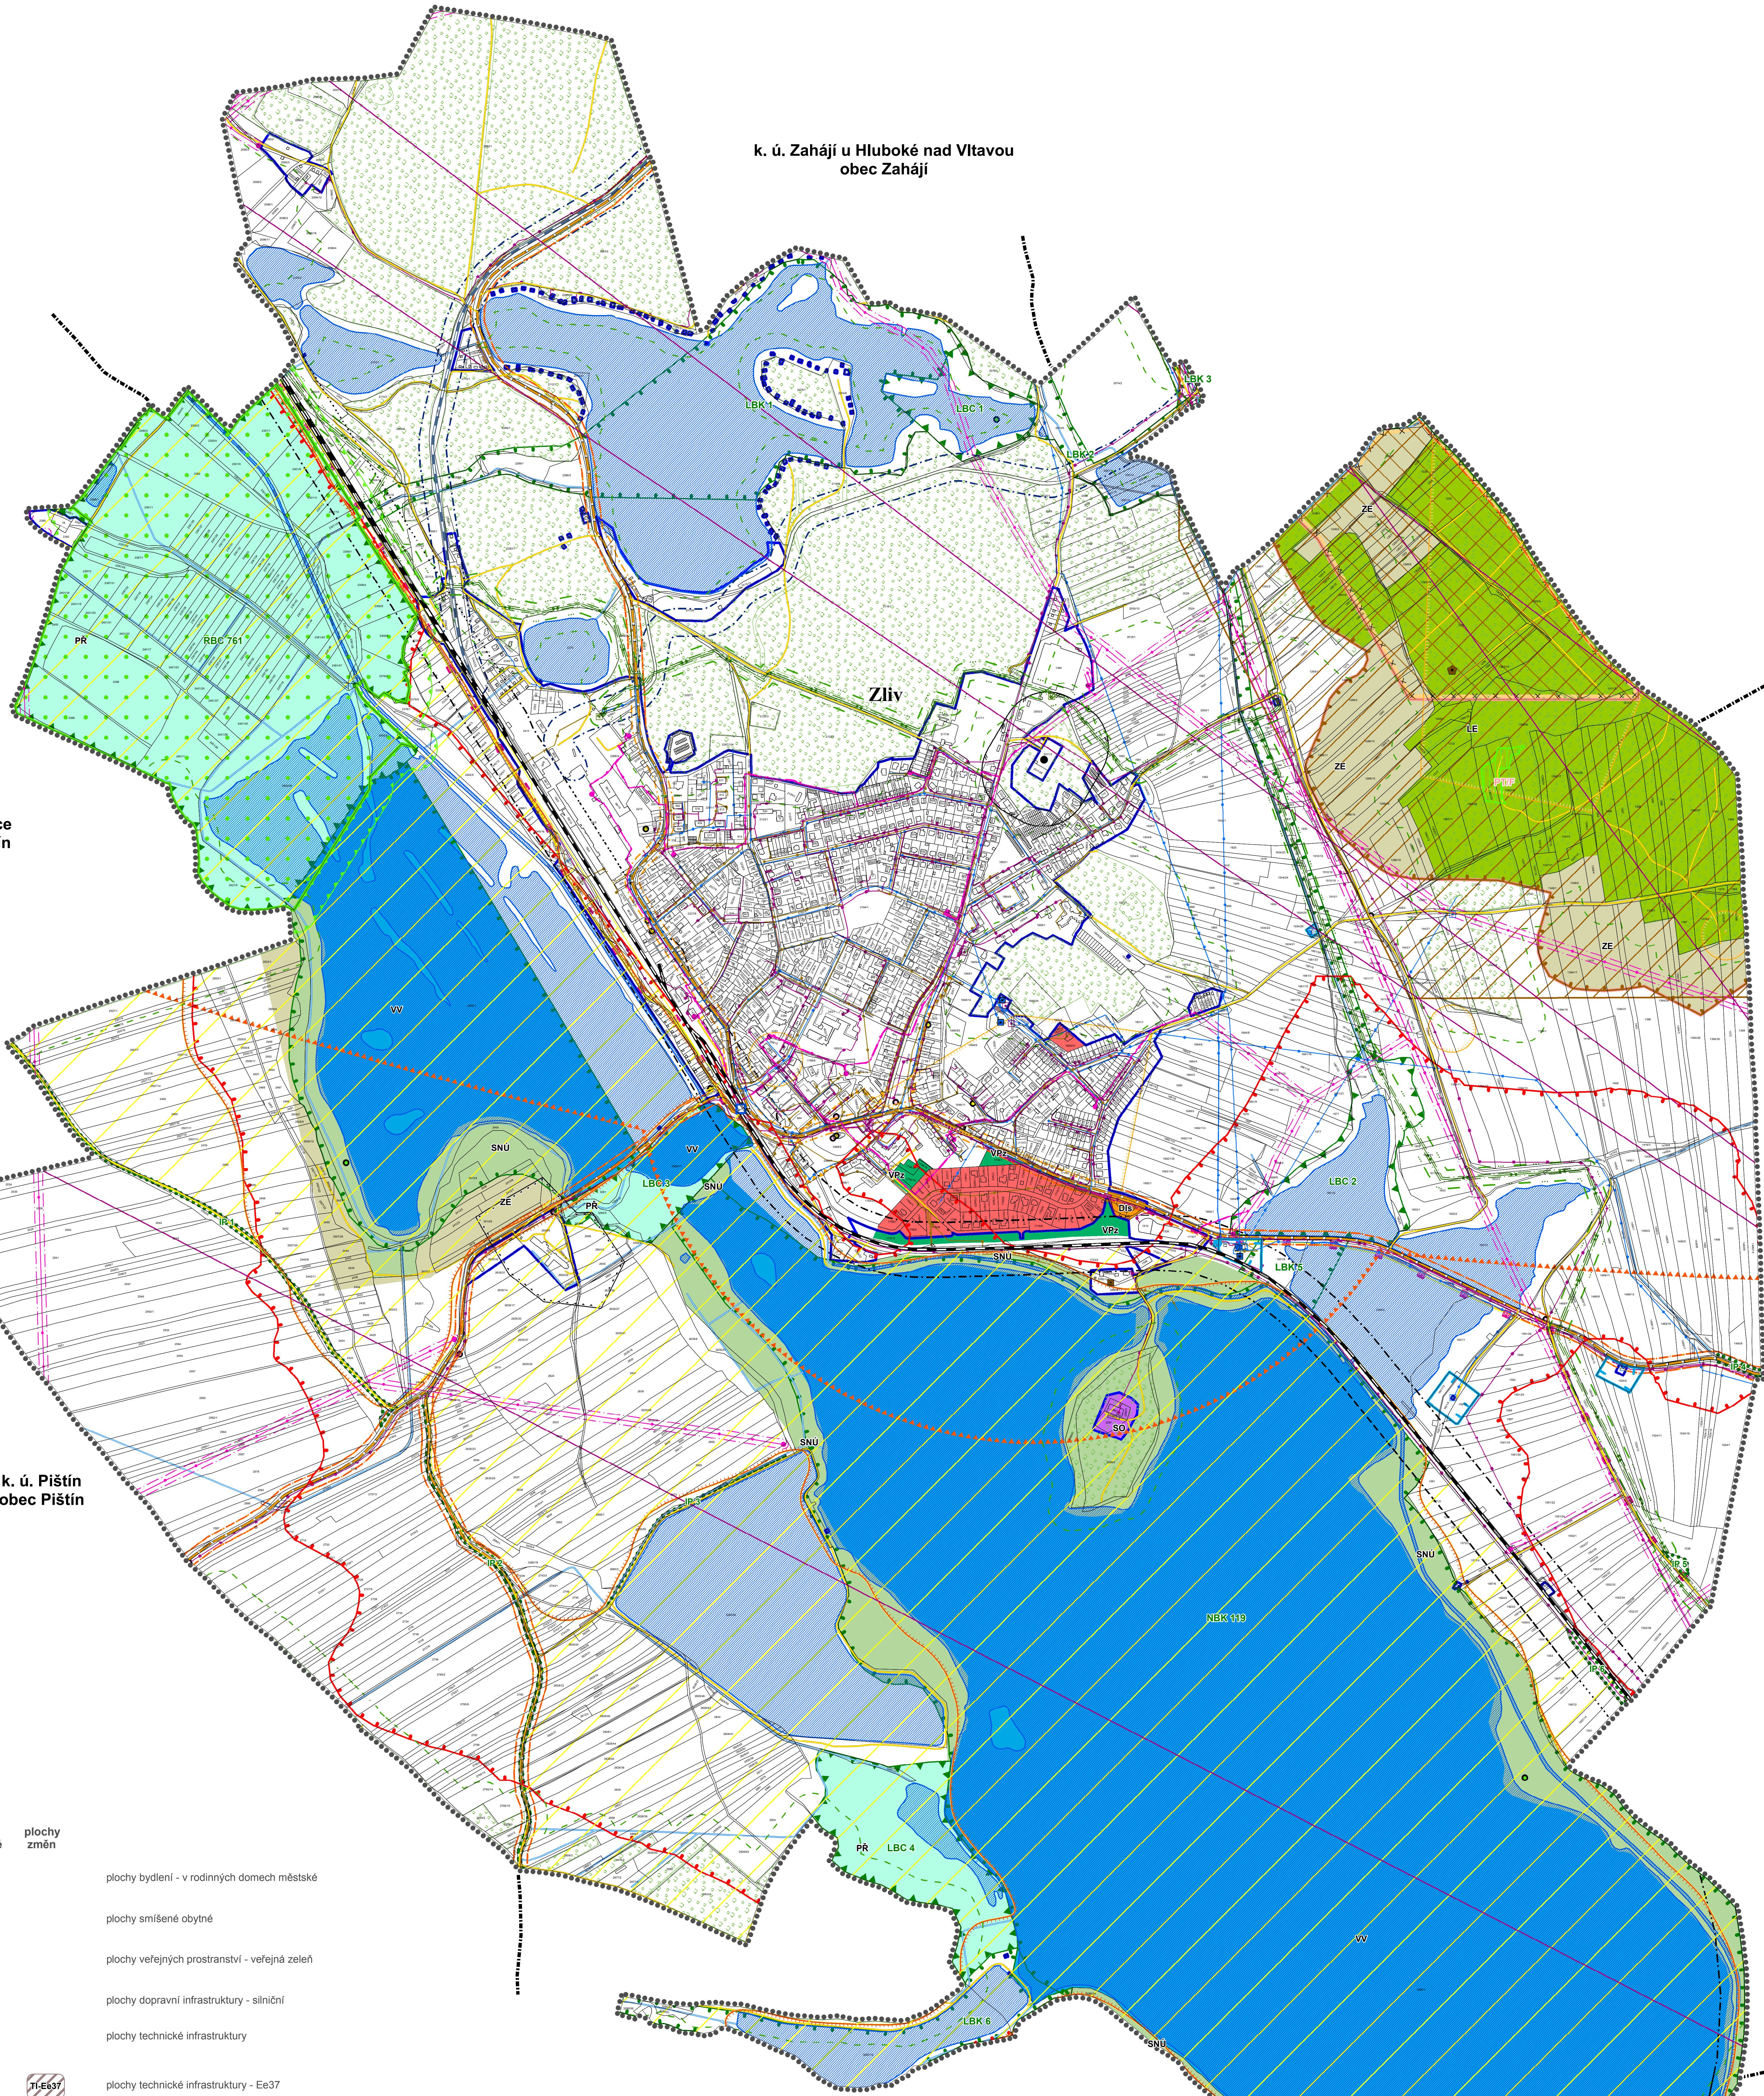

k. ú. Pištín
obec Pištín

k. ú. Hluboká nad Vltavou
město Hluboká nad Vltavou

k. ú. Češnovice
obec Pištín

k. ú. Dasný
obec Dasný

- DŮLEŽITÁ OMEZENÍ V ÚZEMÍ**
- nemovitá kulturní památka
 - elektrická stanice
 - plynový objekt
 - komunikační zařízení
 - vodní zdroj
 - úprava vody
 - vodojem
 - čistírna odpadních vod
 - hřbitov
 - železniční dráha
 - vlečka
 - radiorelevo směrový spoj
 - elektrické vedení vysokého napětí
 - bezpečnostní pásmo plynovodu
 - přechodně chráněná plocha
 - ochranné pásmo přírodní rezervace
 - maximální předpokládané ochranné pásmo ČOV
 - přírodní rezervace
 - evropsky významná lokalita
 - plachťácká oblast
 - vzdálenost 50 m od okraje lesa
 - poddolované území
 - ochranné pásmo vodního zdroje I. stupně
 - záplavové území
 - území zvláštní povodně
 - ochranné pásmo hřbitova
 - pásmo hygienické ochrany
 - ostatní komunikace
 - území archeologických nálezů
 - kanalizace včetně ochranného pásma
 - komunikační vedení včetně ochranného pásma
 - vodovod včetně ochranného pásma
 - ochranné pásmo elektrizační soustavy
 - ochranné pásmo plynovodu
 - silnice III. třídy
 - ochranné pásmo silnic
 - ochranné pásmo vlečky
 - ochranné pásmo železniční dráhy
 - dobývací prostor
 - ložiska výhradní plocha
 - chráněné ložiskové území
 - vodní plocha
 - vodní tok
 - les
 - zóna havarijního plánování JETE
 - ochranné pásmo radiomajáku RTH Třebotovice - celé řešené území
 - celé správní území města je situováno v zájmovém území Ministerstva obrany ČR

- správní území
 - zastavěné území k 1. 8. 2017
 - PTIP územní rezerva
 - zrušená územní rezerva
 - komunikace pro pěší a cyklisty
 - urbanisticky hodnotné prostory
 - architektonické hodnoty
 - menší sakrální stavby a ostatní drobné významné stavby a hodnoty
 - prvky zeleně v území
- ÚSES**
- BC1 biocentrum
 - BK1 biokoridor
 - IP1 interakční prvek
 - L(BC) lokální (biocentrum)
 - R(BC) regionální (biocentrum)
 - N(BK) nadregionální (biokoridor)

- plochy stabilizované**
- Bm
 - SO
 - Wd
 - Dr
 - Ti
 - TI-E37
 - VV
 - ZE
 - LE
 - PR
 - SNU
- plochy změn**
- plochy bydlení - v rodinných domech městské
 - plochy smíšené obytné
 - plochy veřejných prostranství - veřejná zeleň
 - plochy dopravní infrastruktury - silniční
 - plochy technické infrastruktury
 - plochy technické infrastruktury - Ee37
 - plochy vodní a vodohospodářské
 - plochy zemědělské
 - plochy lesní
 - plochy přírodní
 - plochy smíšené nezastavěného území

koordinatační výkres

odůvodnění změny č. 2 územního plánu Zliv

Záznam o účinnosti	
výkresová část územního plánu Zastupitelstvo města Zliv	datum nabytí účinnosti
oprávněná osoba pořizovatele jmeno a příjmení: Ing. Vlastislav Šmídka funkce: oprávněná osoba pořizovatele	osoba úředního razítka pořizovatele
jmeno a příjmení: Mgr. Bc. Petr Fuchbauer funkce: starosta města	
UPLAN 3.1.0. Vlastislav Šmídka datum vyhotovení: únor 2019	ročník projektu
vypřevzal: Ing. Vlastislav Šmídka odborný projektant: Ing. arch. Jaroslav Poláček	
číslo par:	

0 125 250 500 750 1 000
m
měřítko 1:5 000