



# koordinační výkres

## úplné znění územního plánu Zliv

### po změně č. 1, změně č. 3

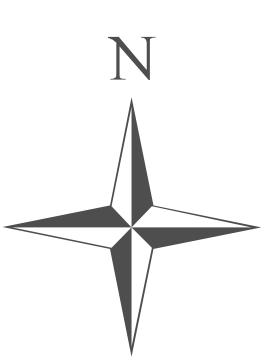

k. ú. Mydlovary u Dívčic  
obec Mydlovary

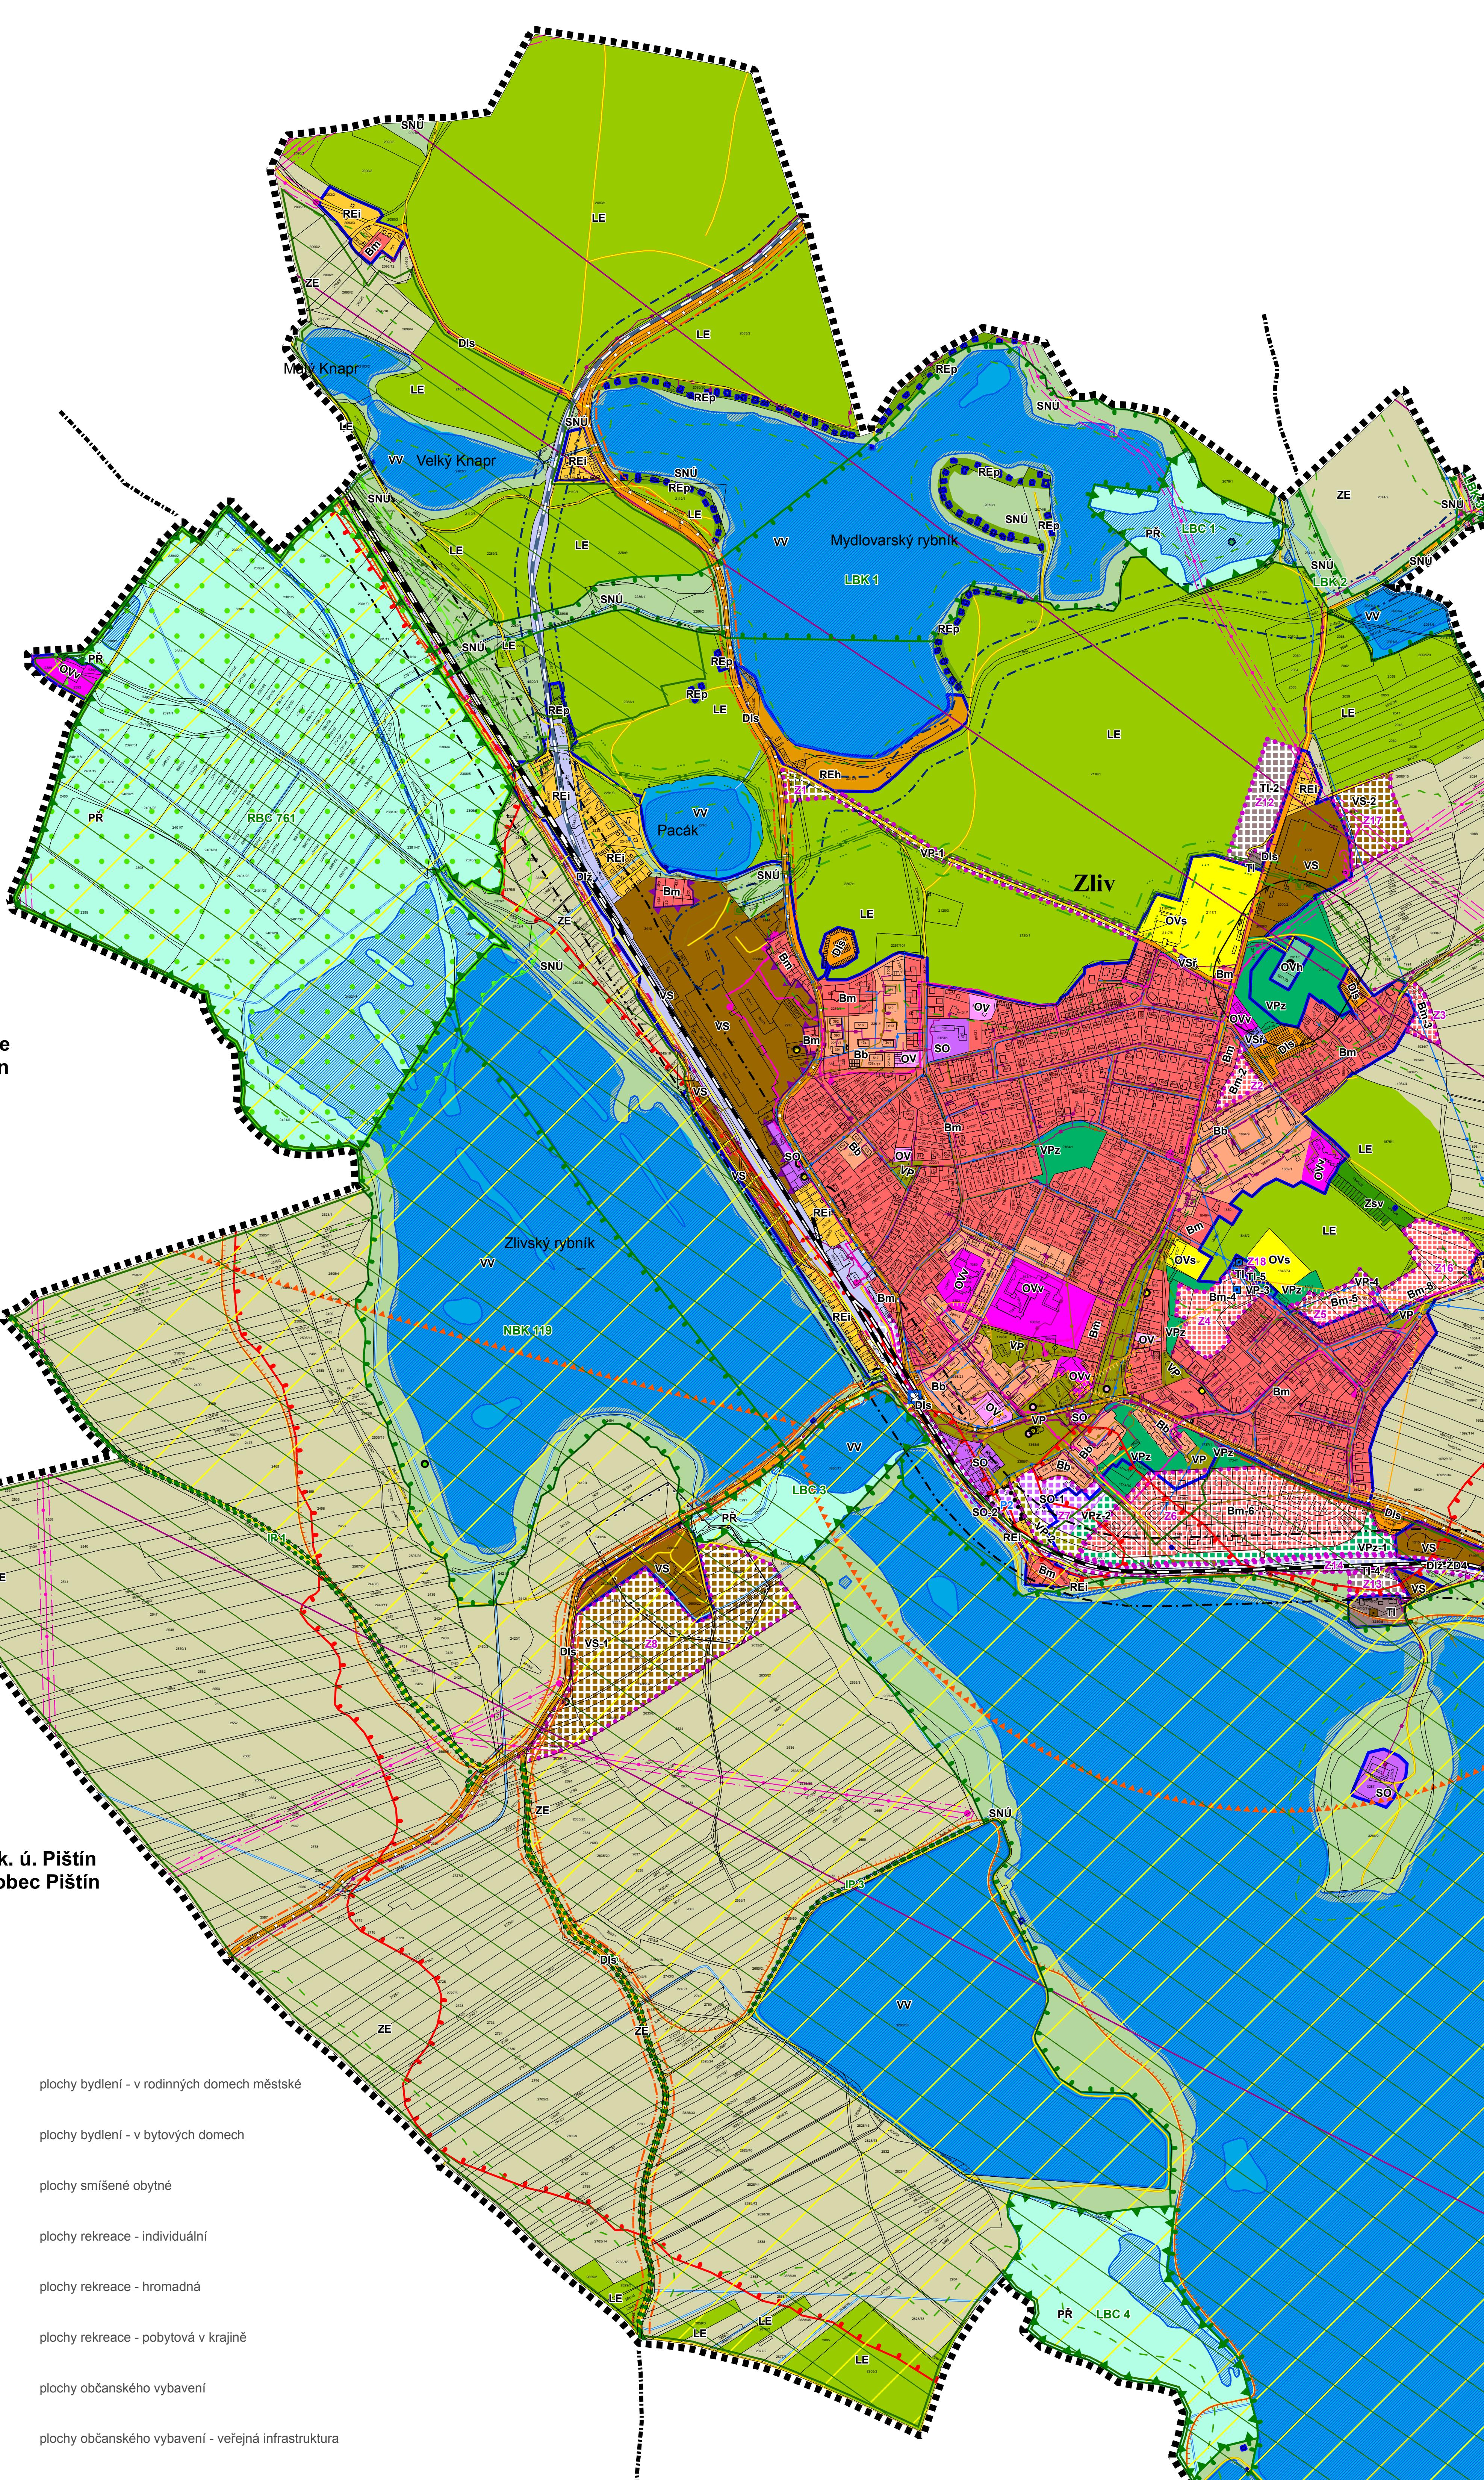

k. ú. Zahájí u Hluboké nad Vltavou  
obec Zahájí

k. ú. Pašice  
obec Pištín

k. ú. Pištín  
obec Pištín

k. ú. Munice  
město Hluboká nad Vltavou

k. ú. Češnovice  
obec Pištín

k. ú. Hluboká nad Vltavou  
město Hluboká nad Vltavou

k. ú. Dasný  
obec Dasný

důležitá omezení v území

- elektrické stanice
- ochranné pásmo elektizační soustavy
- elektrické vedení vysokého napětí
- plynový objekt
- středotakty plynovod
- vysokotakty plynovod
- ochranné pásmo plynovodu
- bezpečnostní pásmo plynovodu
- pěchodně chráněná plocha
- evropsky významná lokalita
- komunikační zařízení
- komunikační vedení včetně ochranného pásmá
- ochranné pásmo radioreleového směrového spoje
- radioreleový směrový spoj
- vodní zdroj
- ochranné pásmo vodního zdroje I. stupně
- hrbitov
- nemovitá kulturní památka
- úpravná voda
- vodojem
- vodovod včetně ochranného pásmá
- čistírna odpadních vod
- kanalizace včetně ochranného pásmá
- maximální předpoložkané ochranné pásmo ČOV
- silnice III. třídy
- ochranné pásmo silnic
- ostatní komunikace
- železniční dráha
- ochranné pásmo železniční dráhy
- vzdálenost 50 m od okraje lesa
- nemovitá kulturní památka
- hrbitov
- ochranné pásmo hrbitova
- pásmo hygienické ochrany
- poddolované území
- dobývací prostor
- ložiska výhradní plocha
- záplavové území
- území zvláštění povodň
- území archeologických nalezišť
- ochranné pásmo radiomajáku RTH Třebotovice - celé řešené území

#### Legenda

- hranice katastrálních území
- řešené území
- zastavěné území k 1. 1. 2014
- zastaviteľná plocha
- plocha pěstování
- rezervy
- maximální hranice negativních vlivů
- komunikace pro pěší a cyklisty
- urbanisticky hodnotné prostory
- architektonické hodnoty
- menší sakrální stavby a ostatní drobné významné stavby a hodnoty
- prvky zeleně v území

#### ÚSES

- BC1 biocentrum
- BK1 biokoridor
- ochranná zóna nadregionálního biokoridoru
- IP interaktivní prvek
- L (BC) lokální (biocentrum)
- R (BC) regionální (biocentrum)
- N (BK) nadregionální (biokoridor)

koordinační výkres  
úplné znění územního plánu Zliv  
po změně č. 1, změně č. 3

Záznam o územnosti	
správní orgán, který pořídil změny	pohledové číslo pořízení záznamy
Zastupitelstvo města Zliv	3
data nabývání účinnosti pořízení záznamy	data nabývání účinnosti pořízení záznamy
opružování a řízení osoby pořizující	osobní údaje pořizující
jmeno a příjmení: Ing. Vlastimil Šmitka	
fonkce: opružování držeb osoby pořizující	
podpis:	
jmeno a příjmení: Ing. Jiří Štěpánek	
funkce: starosta města Zliv	
podpis:	

měřítko 1:5 000